


Тип электроснабжения - ТТ

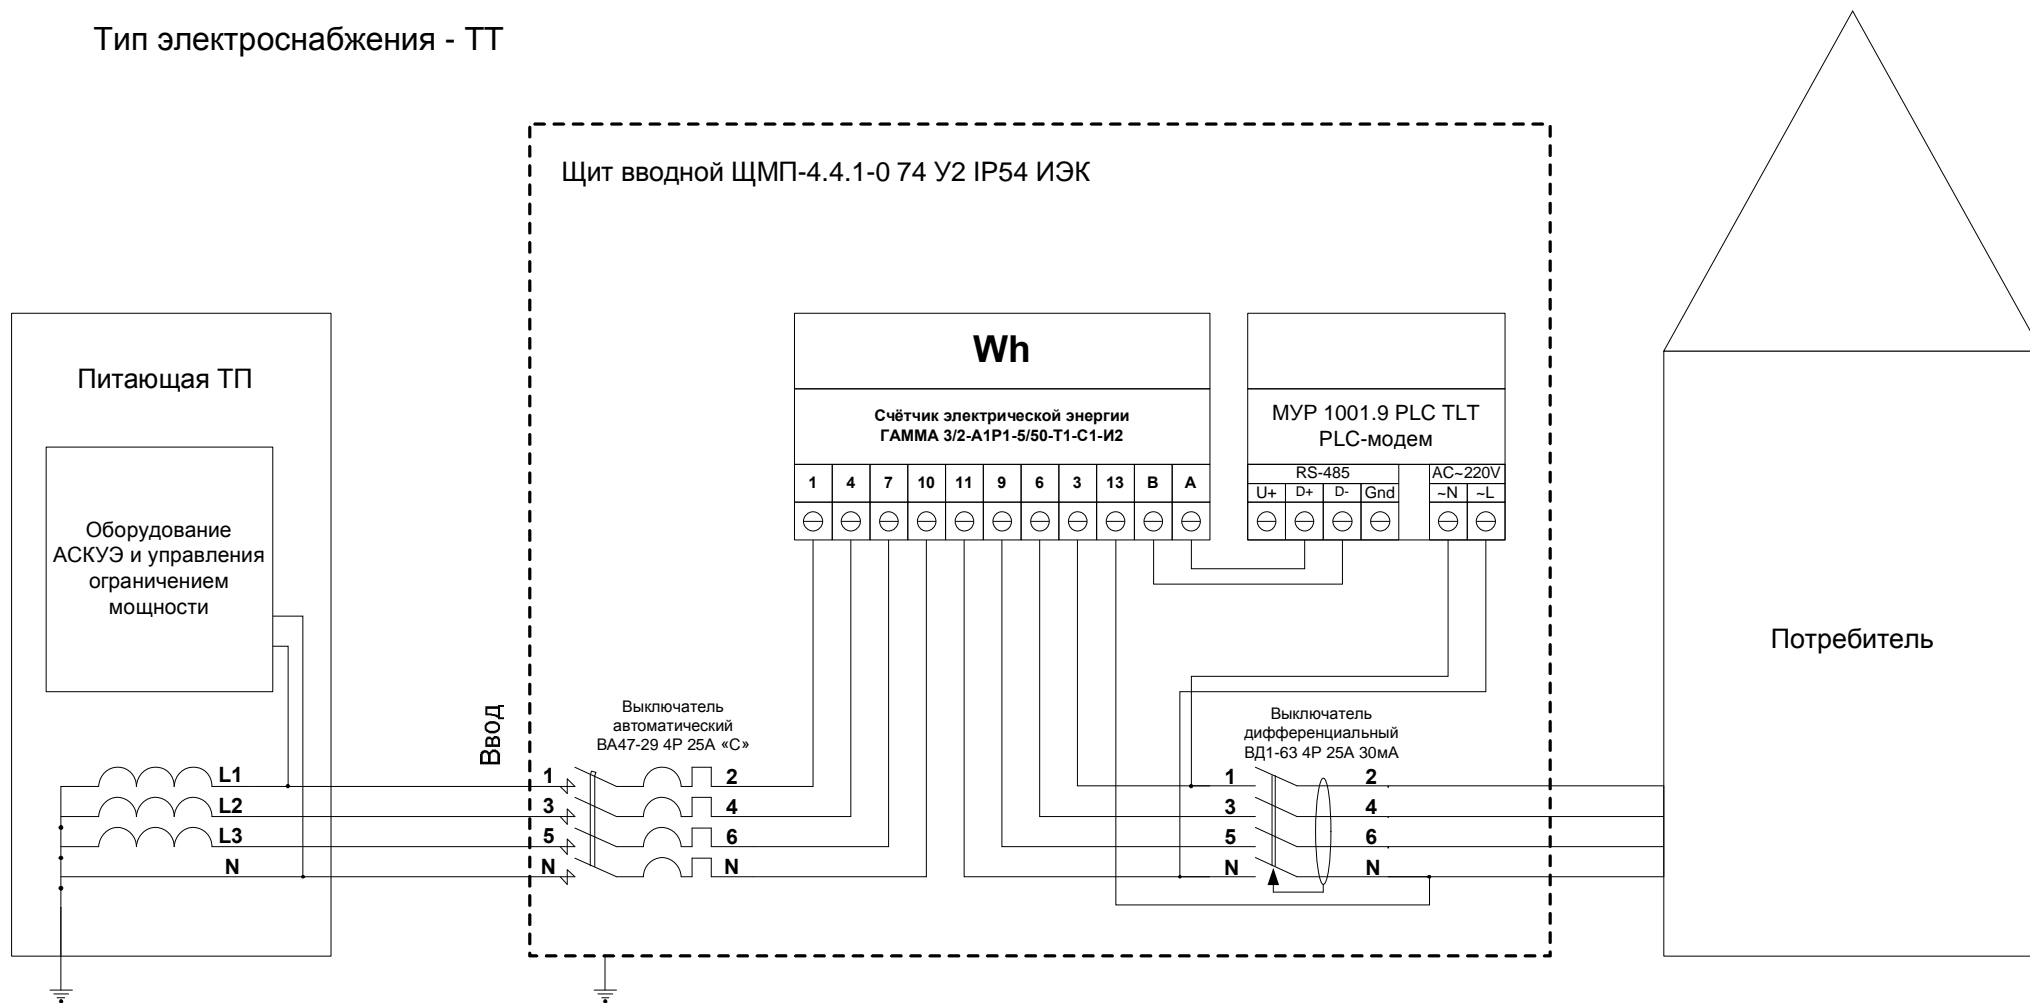

Принципиальная схема. А-3ф-PLC (Трехфазная схема ввода для жилого дома с АСКУЭ и возможностью принудительного ограничения мощности по PLC-каналу)