


Тип электроснабжения - ТТ

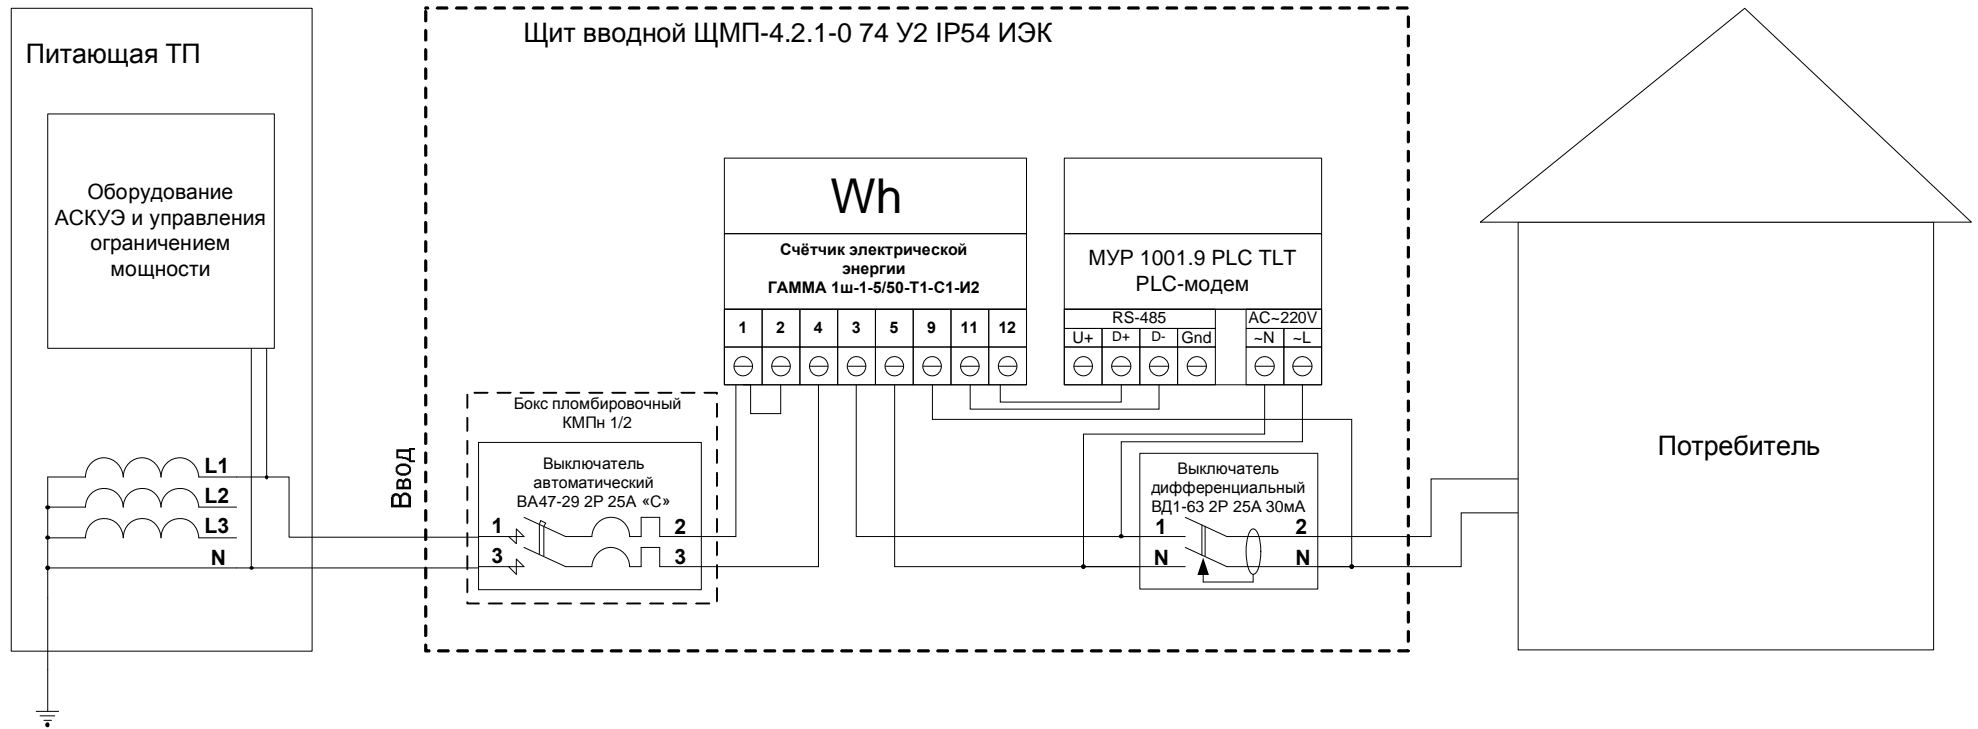

Принципиальная схема. А-1ф-PLC (Однофазная схема ввода для жилого дома с АСКУЭ и возможностью принудительного ограничения мощности по PLC-каналу)