


## Тип электроснабжения - ТТ

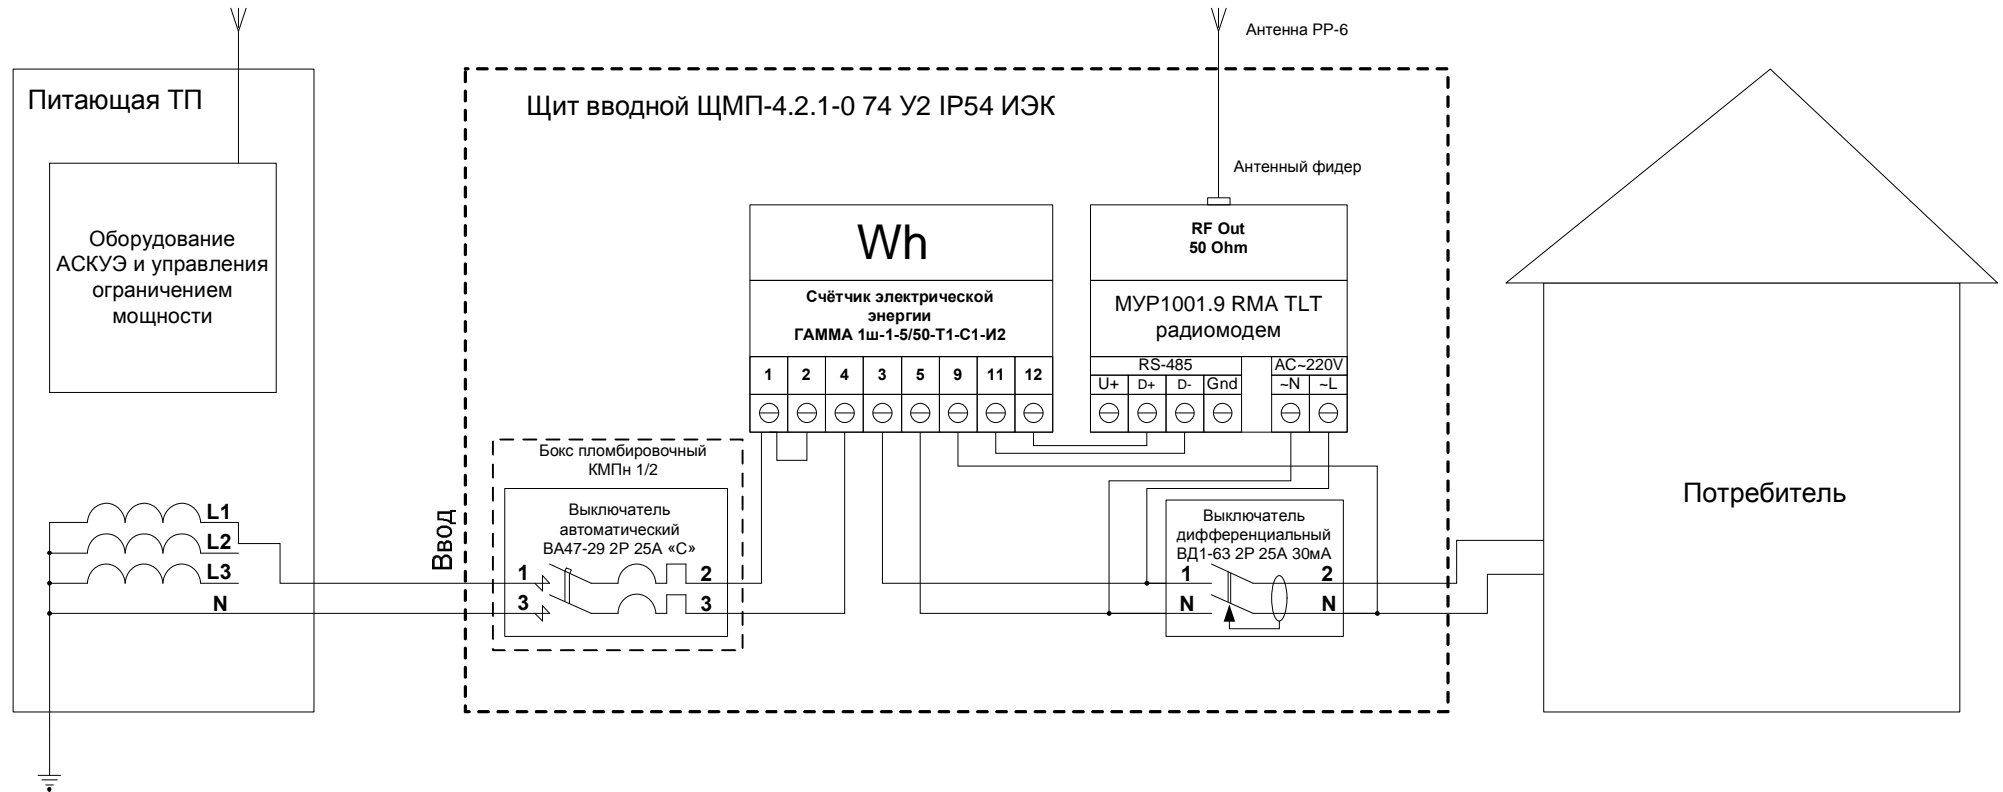

Принципиальная схема. А-1ф-RMA (Однофазная схема ввода для жилого дома с АСКУЭ и возможностью принудительного ограничения мощности по радиоканалу)