


## Тип электроснабжения - ТТ

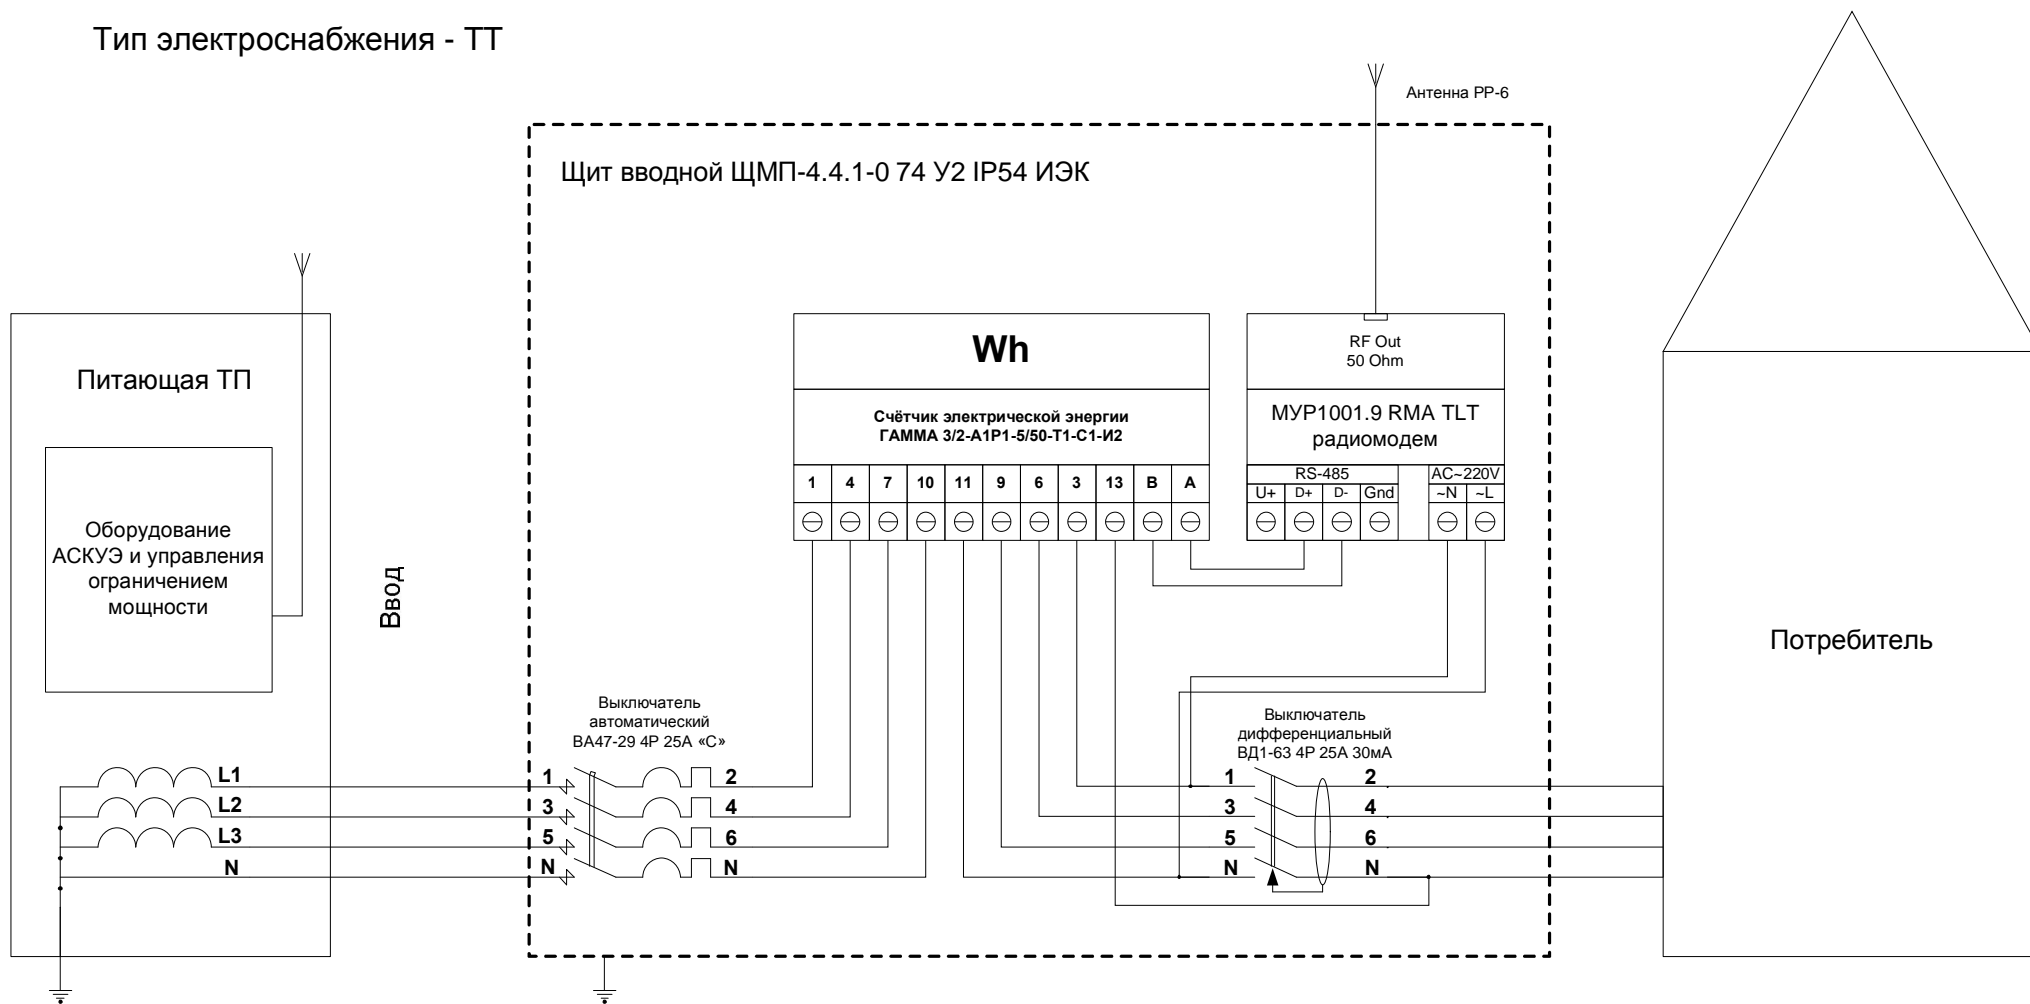

Принципиальная схема. А-3φ-RMA (Трёхфазная схема ввода для жилого дома с АСКУЭ и возможностью принудительного ограничения мощности по радиоканалу)